RÁJEČKO, UL. V HÁJÍČKU, SADOVÁ, SOKOLSKÁ – OPRAVA VODOVODU

VODÁRENSKÁ AKCIOVÁ SPOLEČNOST, a.s. informuje občany Obce Ráječko o realizaci stavby **„RÁJEČKO, UL. V HÁJÍČKU, SADOVÁ, SOKOLSKÁ – OPRAVA VODOVODU“**.

V rámci této stavby bude provedena **výměna části původních vodovodních řadů v celkové délce 605 metrů**, což přispěje ke zvýšení spolehlivosti a bezpečnosti dodávky pitné vody. Součástí stavby je také přepojení všech dotčených stávajících vodovodních přípojek.

S realizací stavby jsou spojena **dočasná dopravní omezení** v dotčené lokalitě. Žádáme proto občany, řidiče i návštěvníky obce, aby věnovali zvýšenou pozornost pohybu v okolí stavby a **respektovali pokyny dočasného dopravního značení**.

Předpokládaný termín dokončení stavby je 31.5.2027.

Děkujeme občanům za pochopení a omlouváme se za dočasné komplikace spojené s realizací této potřebné obnovy vodovodní infrastruktury.

Součástí oznámení je také přiložená situace širších vztahů, která zobrazuje lokalizaci stavby.

Josef Vágner

vedoucí technického útvaru

M: +420 737 204 376

E: josef.vagner@vodarenska.cz

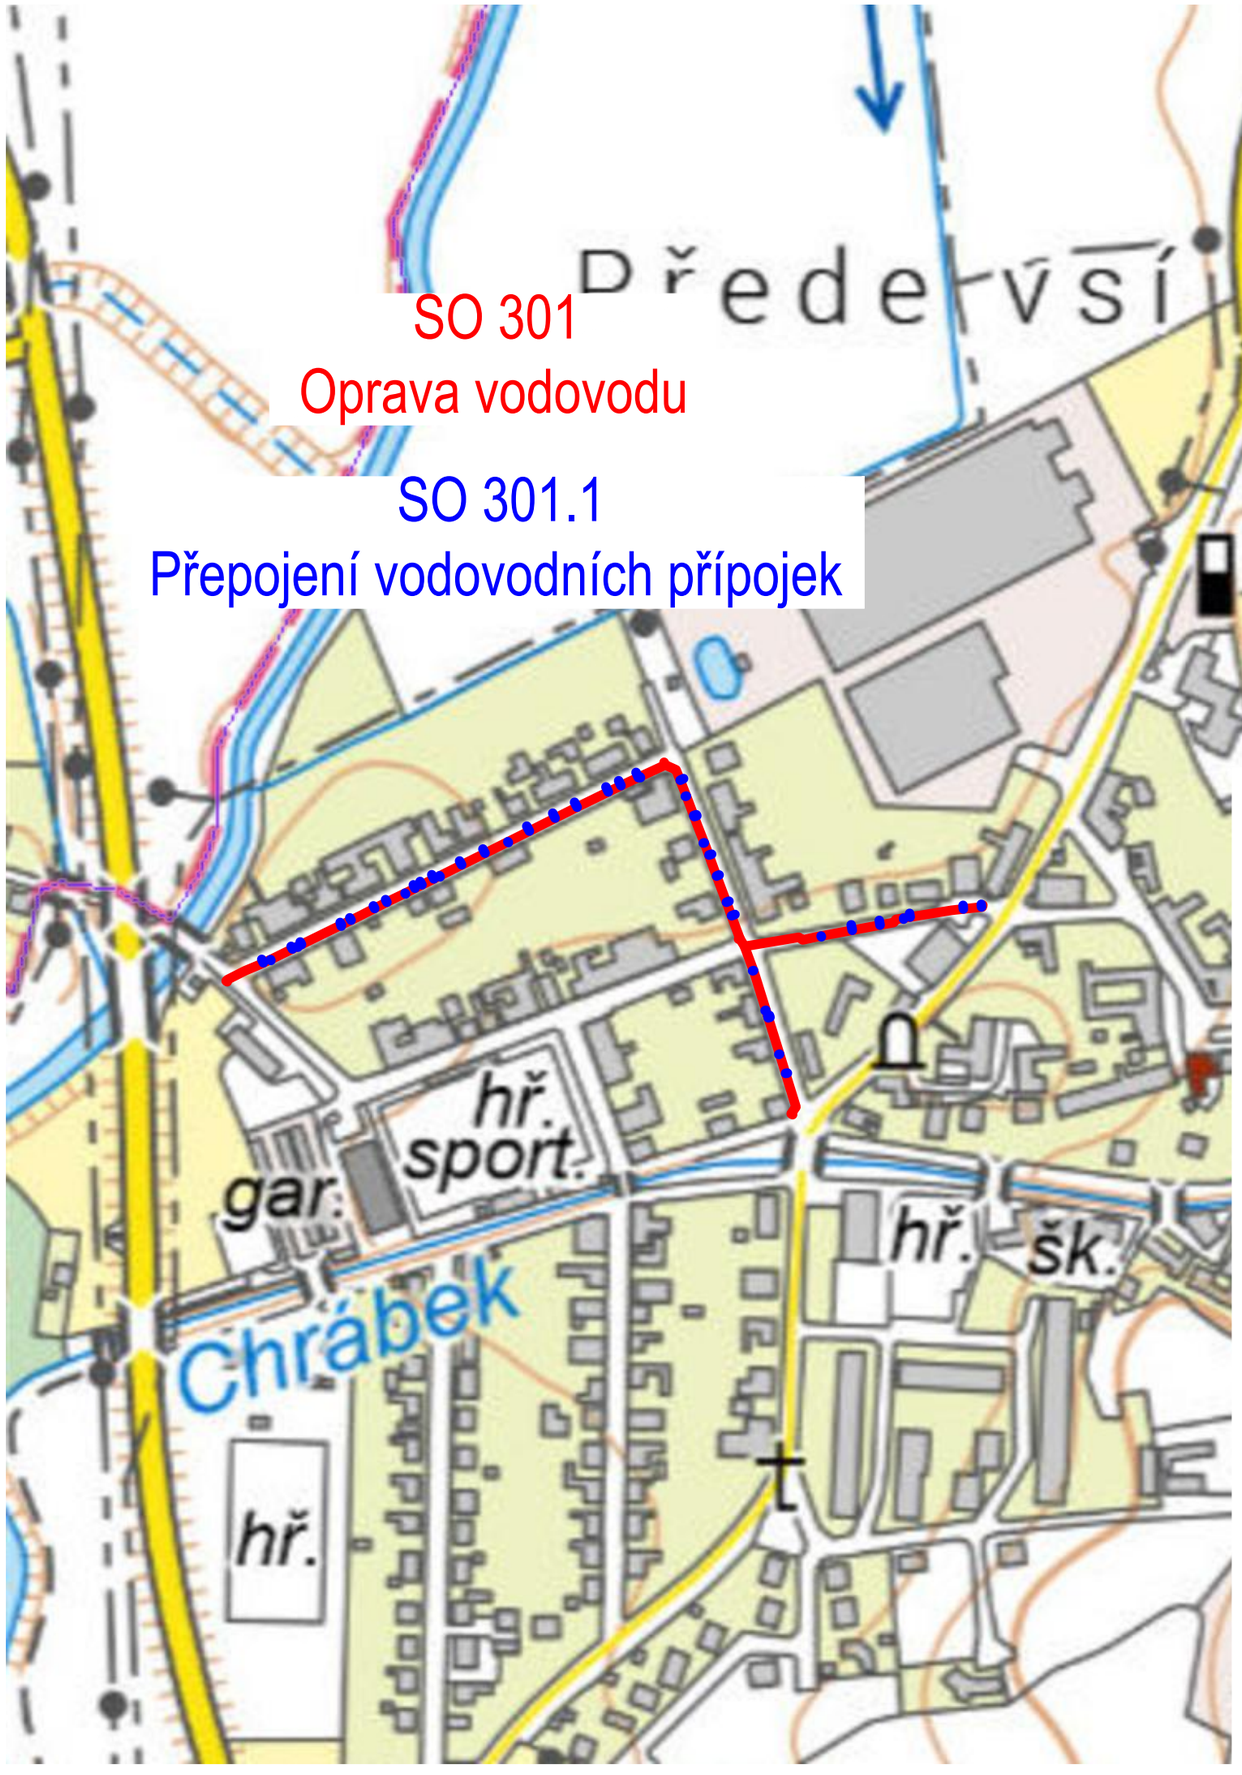

-	-	-	
Číslo revize:	Datum revize:	Popis revize:	Podpis:

S

420

297

Vypracoval:	Zodpovědný projektant:	Kontroloval:	
Ing. Josef Vágner	Ing. Josef Vágner	Ing. Josef Vágner	
Místo stavby: Ráječko (okres Blansko)		Kat. území: Ráječko [738913]	
Investor: VODÁRENSKÁ AKCIOVÁ SPOLEČNOST, a.s. 17. listopadu 138/14; 680 19 Boskovice; IČ: 49455842			Formát: 2xA4
			Datum: 03/2026
Objednatel: VODÁRENSKÁ AKCIOVÁ SPOLEČNOST, a.s. 17. listopadu 138/14; 680 19 Boskovice; IČ: 49455842			Stupeň PD: DSP
			Zakázkové číslo:
Název stavby: Ráječko, ul. V Hájíčku, Sadová, Sokolská Oprava vodovodu			Číslo paré:
Název přílohy: SITUAČNÍ VÝKRES ŠIRŠÍCH VZTAHŮ			Měřítko: 1:3000 Čís. přílohy: C.1.

VAS VODÁRENSKÁ AKCIOVÁ SPOLEČNOST
17.listopadu 138/14, 680 19 Boskovice
Tel.: 516 427 236
E-mail: sekretariatbo@vodarenska.cz
www.vodarenska.cz