



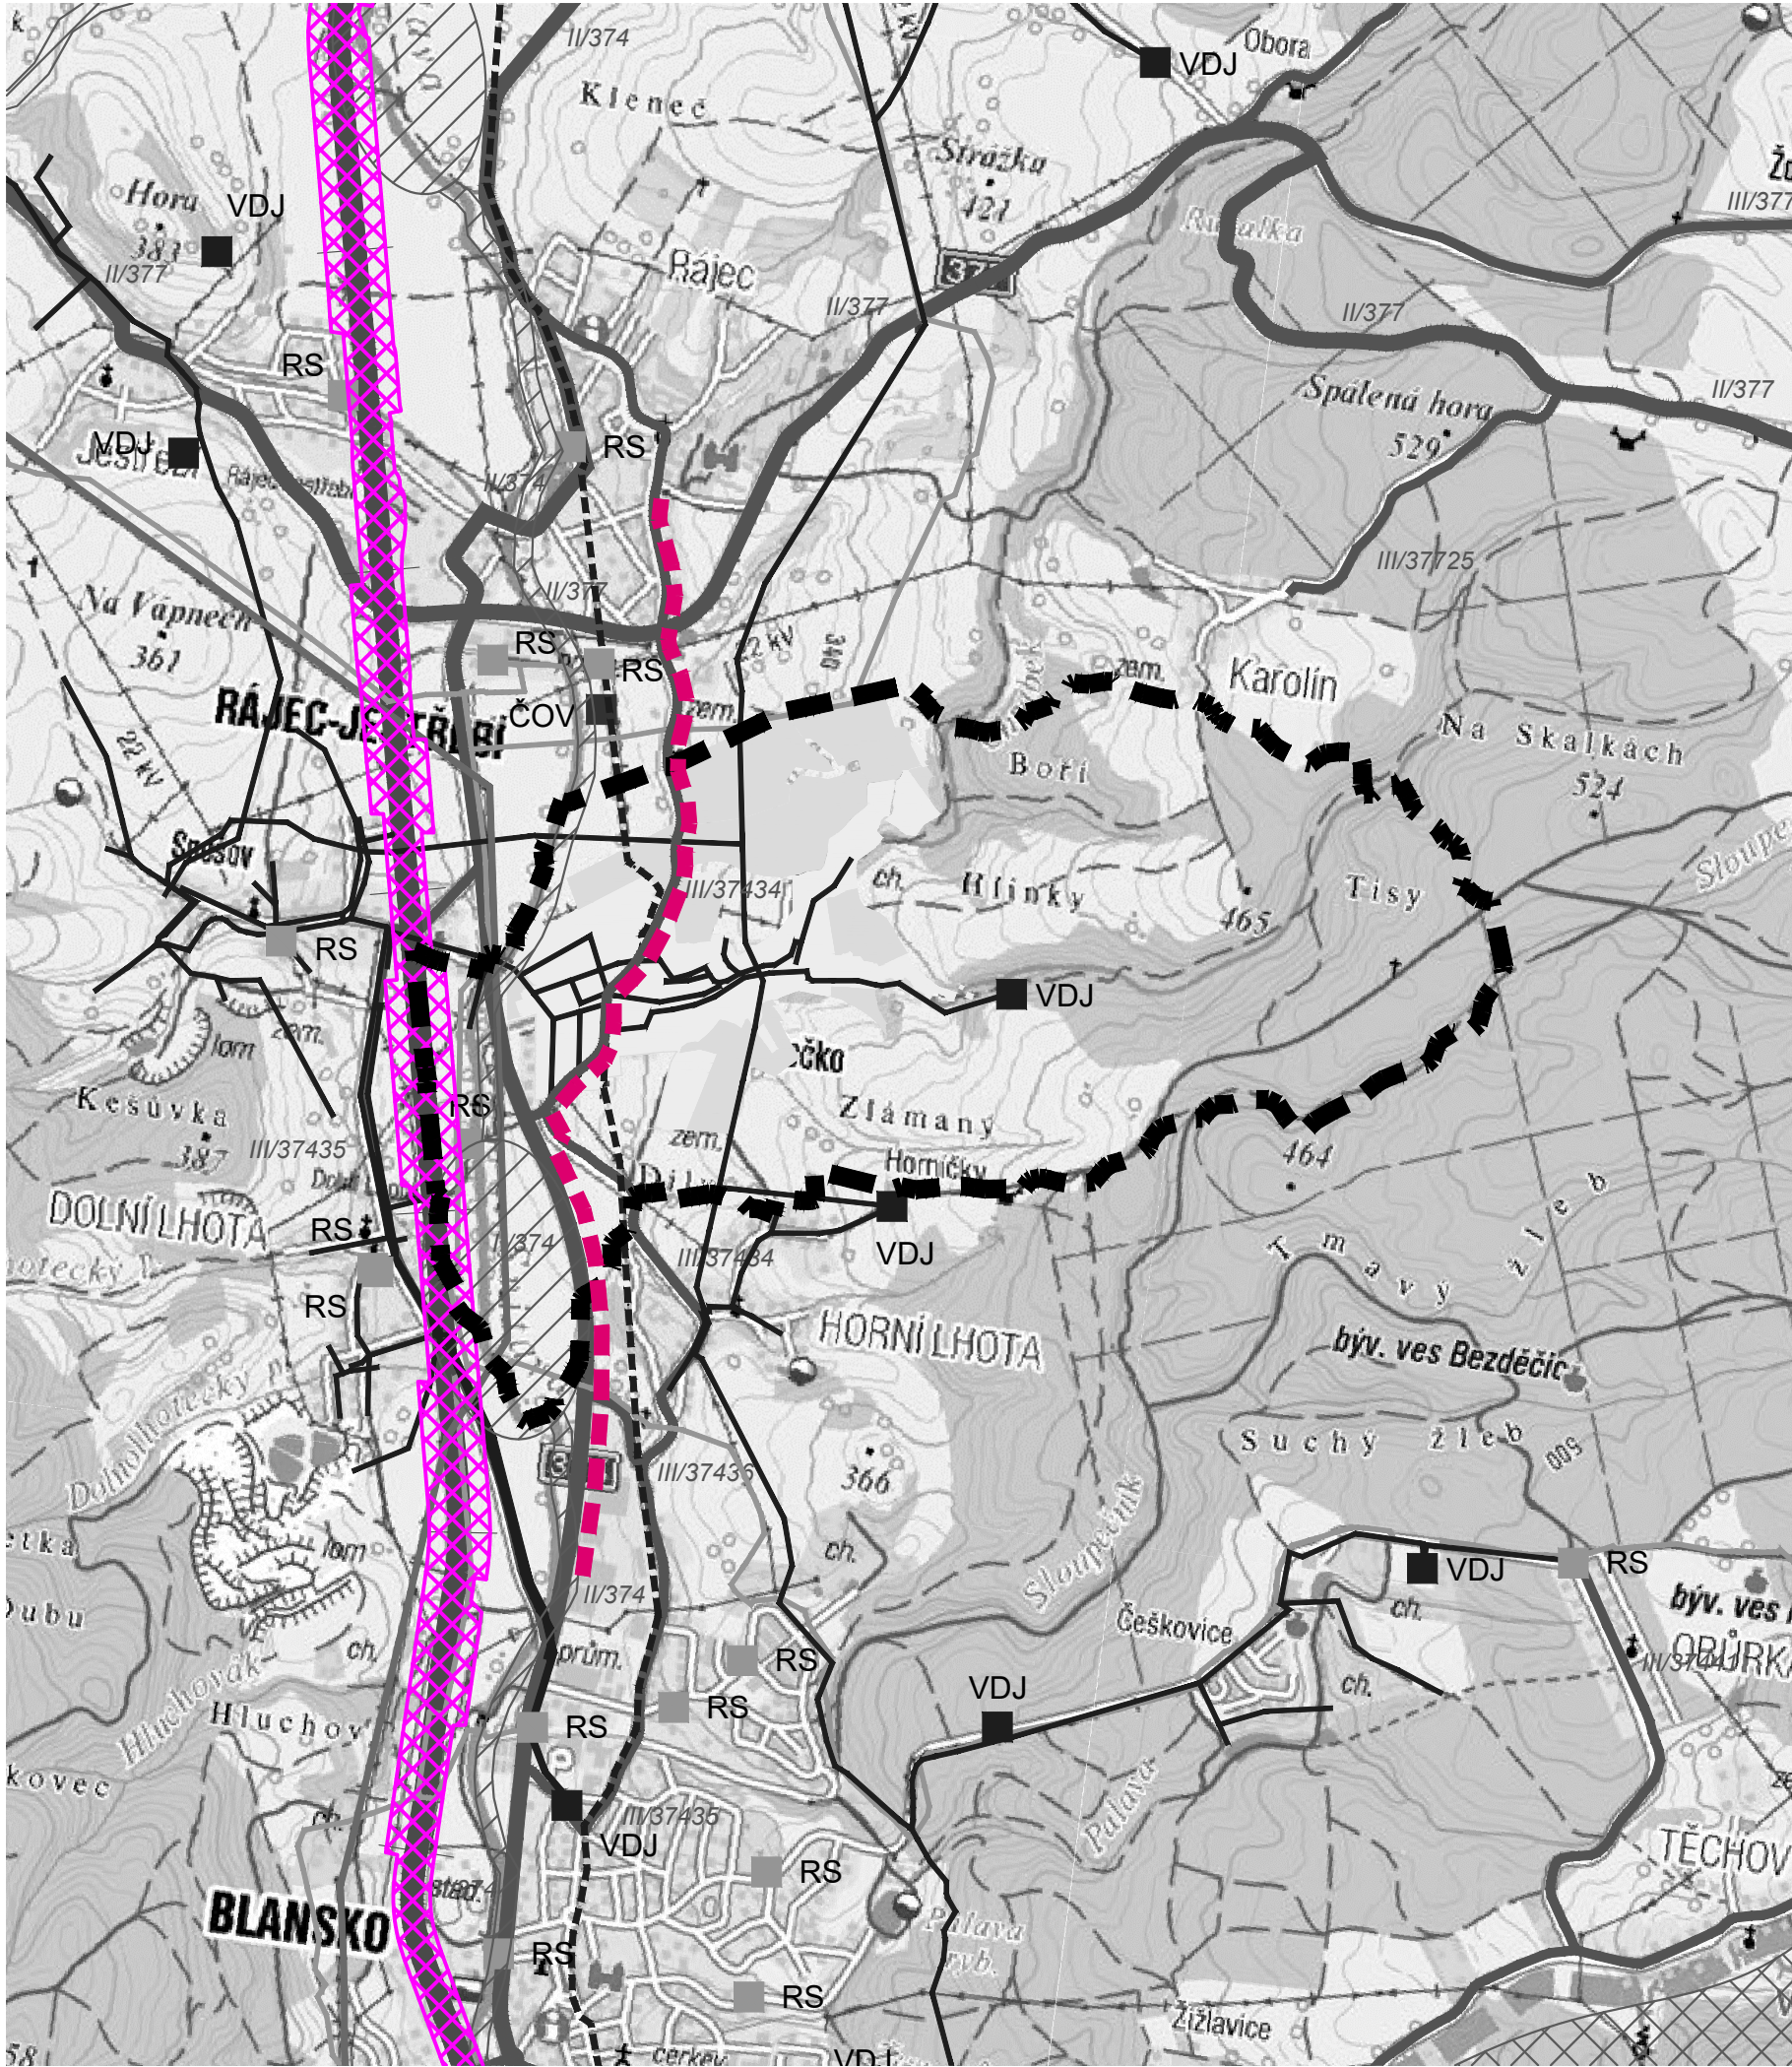

RÁJEČKO

ÚZEMNÍ PLÁN

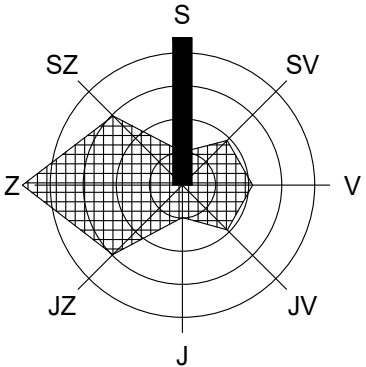

Změna ÚP: Ra1, Ra2, Ra3, Ra4, Ra7, Ra9

LEGENDA

stav	návrh, rozvojová území	rezerva	popis
			plocha územní rezervy pro konvenční celostátní žel. trať RDZ07 - viz. ZÚR JMK
			souběh cyklotras: - mezinárodní cyklistický koridor "Svitavská stezka" - krajský cyklistický koridor Brno – Blansko – Skalce nad Svitavou – Letovice

POZNÁMKA:
Podkladem výkresu širších vztahů Změny ÚP je výkres širších vztahů platného ÚP provedený v odstínech šedi.
Všechny nové jevy vyplývající ze Změny ÚP (viz legenda výše) jsou provedeny barevně.

VÝKRES ŠIRŠÍCH VZTAHŮ

M 1 : 25 000

ČÁST	ODŮVODNĚNÍ ÚZEMNÍHO PLÁNU
ZPRACOVATEL	ATELIER A.VE, M. MAJEROVÉ 3, 638 00 BRNO TEL: +420 604 215 144, e-mail: a.ve.studio@volny.cz ING. ARCH. ŠTĚPÁN KOČIŠ (ZÁSTUPCE), ING. ARCH. HELENA KOČIŠOVÁ, VLADIMÍR MAREK ING. VOJTĚCH JOURA, ING. RENÉ UXA
OBJEDNATEL	OBEC RÁJEČKO, PSČ 679 02 STAROSTA OBCE VÍT RAJTŠLÉGR (ZÁSTUPCE)
DATUM	ÚNOR 2018

