

TC BKX0045825  
KA1 459/2020  
9.10.2020

# MĚSTSKÝ ÚŘAD BLANSKO

odbor stavební úřad

oddělení silničního hospodářství

nám. Svobody 32/3, 678 01 Blansko

pracoviště: nám. Republiky 1316/1, 678 01 Blansko

Obec Ráječko  
Nám. 1. máje 250, Ráječko  
679 02 Rájec - Jestřebí

Sp. zn.: SMBK-41063/2020-SÚ/Sk  
Čj.: SÚ SH Ozn.-MBK 47199/2020/Sk

Vyřizuje: Mgr. Iveta Skotáková  
Tel.: 516775731  
E-mail: iskotakova@blansko.cz  
IDDS: ecmb355

Datum: 06.10.2020

## OPATŘENÍ OBECNÉ POVAHY

### Oznámení o návrhu stanovení místní úpravy provozu na pozemní komunikaci Veřejná vyhláška

Městský úřad Blansko, stavební úřad, oddělení silničního hospodářství, jako příslušný orgán státní správy podle § 124 odst. 6 zákona č. 361/2000 Sb., o provozu na pozemních komunikacích a o změnách některých zákonů, ve znění pozdějších předpisů (dále jen zákon o silničním provozu), ve věcech stanovení místní a přechodné úpravy provozu na pozemních komunikacích - na silnicích II. a III. třídy, na místních komunikacích a na veřejně přístupných účelových komunikacích, zahajuje na základě podnětu ze dne 31.08.2020, který podal žadatel

**obec Ráječko, nám. 1 máje 250, Ráječko, 679 02 Rájec-Jestřebí, IČO: 00280844, kterého zastupuje ZR ENGINEERING, s.r.o., Dlouhá Lhota 60, 679 71 Lysice, IČO: 04319605**

(dále jen žadatel), řízení o návrhu opatření obecné povahy podle § 171 a násl. části šesté zákona č. 500/2004 Sb., správní řád, ve znění pozdějších předpisů (dále jen správní řád) a podle § 77 odst. 1 písm. c) zákona o silničním provozu, ve věci stanovení místní úpravy (MÚP) provozu na **místní komunikaci (MK) obce Ráječko nám. 1. máje**

Navržená místní úprava provozu na MK nám. 1. máje (na pozemcích parc.č. 1791/1, 1791/9 v k.ú. Ráječko) spočívá:

v **osazení** 1 kusu svíslého dopravního značení **IP 12 „Vyhrazené parkoviště“** s vyznačeným symbolem „O1“ a s uvedeným počtem stání **2x** a v **osazení** 1 kusu svíslého dopravního značení **IP 12 „Vyhrazené parkoviště“** na společném sloupku s dodatkovou tabulkou **E 13 „Text nebo symbol“** s textem **3x Jednota COOP**

ve **vyznačení** 2 kusů vodorovné dopravní značení **V 10f „Vyhrazené parkoviště pro vozidlo přepravující osobu těžce postiženou nebo osobu těžce pohybově postiženou“**

ve **vyznačení** dalšího vodorovného dopravního značení **V 10b „Stání kolmé“**, kterým bude označeno celkem 10 kolmých parkovacích stání

a to dle přiložené situace – viz příloha, která je nedílnou součástí tohoto oznámení o návrhu stanovení místní úpravy provozu.

Důvodem této navrhované MÚP je potřeba zajistit v dané lokalitě po dokončení stavby „Ráječko, ul. Osvobození a nám. 1. Máje – Novostavba míst pro přecházení, chodníků, parkovacích ploch a stavební úpravy stávajícího chodníku“ jasný a přehledný dopravní režim.



Návrh opatření obecné povahy byl dle ustanovení § 77 odst. 2 písm. b) zákona o silničním provozu projednán s dotčeným orgánem, kterým je Policie ČR, Krajské ředitelství policie Jihomoravského kraje, Územní odbor Blansko, Dopravní inspektorát Blansko, Bezručova 1895/31, 678 01 Blansko (dále jen PČR-DI Blansko) – jeho písemné vyjádření bylo vydané dne 25.08.2020 pod čj. KRPB-154877-2/ČJ-2020-060106.

V souladu s dikcí § 172 odst. 4 správního řádu může k návrhu stanovení místní úpravy provozu (MÚP) na výše uvedené pozemní komunikaci v obci Ráječko kdokoliv, jehož práva, povinnosti nebo zájmy mohou být tímto opatřením obecné povahy přímo dotčeny, uplatnit u Městského úřadu Blansko písemné připomínky.

V souladu s dikcí § 172 odst. 5 správního řádu mohou k výše uvedenému návrhu stanovení MÚP vlastníci nemovitostí, jejichž práva, povinnosti nebo zájmy související s výkonem vlastnického práva mohou být tímto opatřením obecné povahy přímo dotčeny, podat proti návrhu k Městskému úřadu Blansko písemné odůvodněné námitky. Návrh stanovení MÚP na dotčené pozemní komunikaci se přímo dotýká zájmů žadatele, tj. vlastníka předmětné místní komunikace, dále vlastníků nemovitostí sousedících s dotčenou komunikací a také kteréhokoliv účastníka silničního provozu, jehož práva, povinnosti nebo zájmy mohou být tímto opatřením obecné povahy přímo dotčeny.

Městský úřad Blansko, stavební úřad, oddělení silničního hospodářství podle § 172 odst. 1 správního řádu

### **vyzývá**

dotčené osoby, aby k návrhu stanovení místní úpravy provozu na dotčené místní komunikaci obce Ráječko podávaly písemné připomínky nebo písemné odůvodněné námitky doručením Městskému úřadu Blansko ve lhůtě do 30 dnů ode dne jeho zveřejnění. Lhůta k podání písemných připomínek je správním orgánem stanovena v souladu s dikcí § 174 odst. 1 správního řádu za podmínek definovaných v § 39 správního řádu a lhůta k podání písemných odůvodněných námitek je stanovena v ustanovení § 172 odst. 5 správního řádu.

### **Odůvodnění**

Městský úřad Blansko, stavební úřad, oddělení silničního hospodářství, jako příslušný orgán státní správy, obdržel dne 31.08.2020 podnět výše uvedeného žadatele o stanovení nové místní úpravy provozu na místní komunikaci obce Ráječko (pozemky par.č. 1791/1, 1791/9 v k.ú. Ráječko). Důvodem navrhované MÚP je snaha zajistit v dané lokalitě po dokončení výstavby chodníků a parkovacích ploch jasný a přehledný dopravní režim. S celým obsahem návrhu místní úpravy provozu a podklady se lze seznámit v úřední dny v kanceláři Městského úřadu Blansko, odboru stavební úřad, oddělení silničního hospodářství.

V souladu s dikcí § 172 odst. 1 správního řádu doručuje Městský úřad Blansko toto oznámení o návrhu opatření obecné povahy dotčeným osobám veřejnou vyhláškou. Doručení veřejnou vyhláškou bude provedeno v souladu s ustanovením § 25 správního řádu tak, že se písemnost vyvěsí na úřední desce Městského úřadu Blansko i Obecního úřadu Ráječko a současně bude zveřejněna způsobem umožňujícím dálkový přístup. Patnáctým dnem po vyvěšení bude písemnost považována za doručenou. Den doručení je dnem zveřejnění předmětného návrhu stanovení nové místní úpravy provozu na výše uvedené místní komunikaci obce Ráječko.

Ing. Petra Reisiglová  
vedoucí stavebního úřadu





Tato písemnost bude vyvěšena po dobu **30 dnů** na úřední desce Městského úřadu Blansko a Obecního úřadu Ráječko. Bude zveřejněna též způsobem umožňujícím dálkový přístup.

Vyvěšeno dne

9. 10. 2020

Sejmuto dne

.....

Zveřejněno způsobem umožňujícím dálkový přístup dne

9. 10. 2020

Razítko a podpis orgánu,  
který potvrzuje vyvěšení a sejmutí písemnosti :



**Příloha:** situace (umístění DZ)

**Obdrží:****Žadatelé** (doručenky)

1. ZR ENGINEERING, s.r.o., IDDS: tu47u5n  
sídlo: Dlouhá Lhota č.p. 60, 679 71 Lysice  
zastoupení pro: obec Ráječko, nám. 1. máje 250, Ráječko, 679 02 Rájec-Jestřebí

**Ostatní účastníci řízení** (doručenky)

2. obec Ráječko, IDDS: fh7bg7p  
sídlo: nám. 1. máje č.p. 250, Ráječko, 679 02 Rájec-Jestřebí  
*-k vyvěšení na úřední desce a způsobem umožňujícím dálkový přístup na dobu nejméně 30 dnů a se žádostí o zpětné zaslání potvrzeného vyvěšení po uvedené dobu; vyvěšení pod názvem: „Návrh stanovení MÚP na místní komunikaci náměstí 1. máje v obci Ráječko“.*

**Dotčené orgány** (doručenky)



3. Krajské ředitelství policie Jihomoravského kraje, územní odbor Blansko, dopravní inspektorát, IDDS: jydai6g  
sídlo: Kounicova č.p. 687/24, Veverí, 602 00 Brno 2

**Na vědomí** (obyčejně)

4. Městský úřad Blansko, odbor hospodářské správy, nám. Svobody č.p. 32/3, 678 24 Blansko  
*-k vyvěšení na úřední desce a způsobem umožňujícím dálkový přístup na dobu nejméně 30 dnů a se žádostí o zpětné zaslání potvrzeného vyvěšení po uvedené dobu; vyvěšení pod názvem: „Návrh stanovení MÚP na místní komunikaci náměstí 1. máje v obci Ráječko“.*
5. Ostatní dotčené osoby dle ust. § 173 odst. 1 správního řádu  
*- v souladu s dikcí § 173 odst. 1 správního řádu doručuje Městský úřad Blansko toto opatření obecné povahy dotčeným osobám veřejnou vyhláškou*



SITUACE DOPRAVNÍHO ZNAČENÍ  
M 1:500

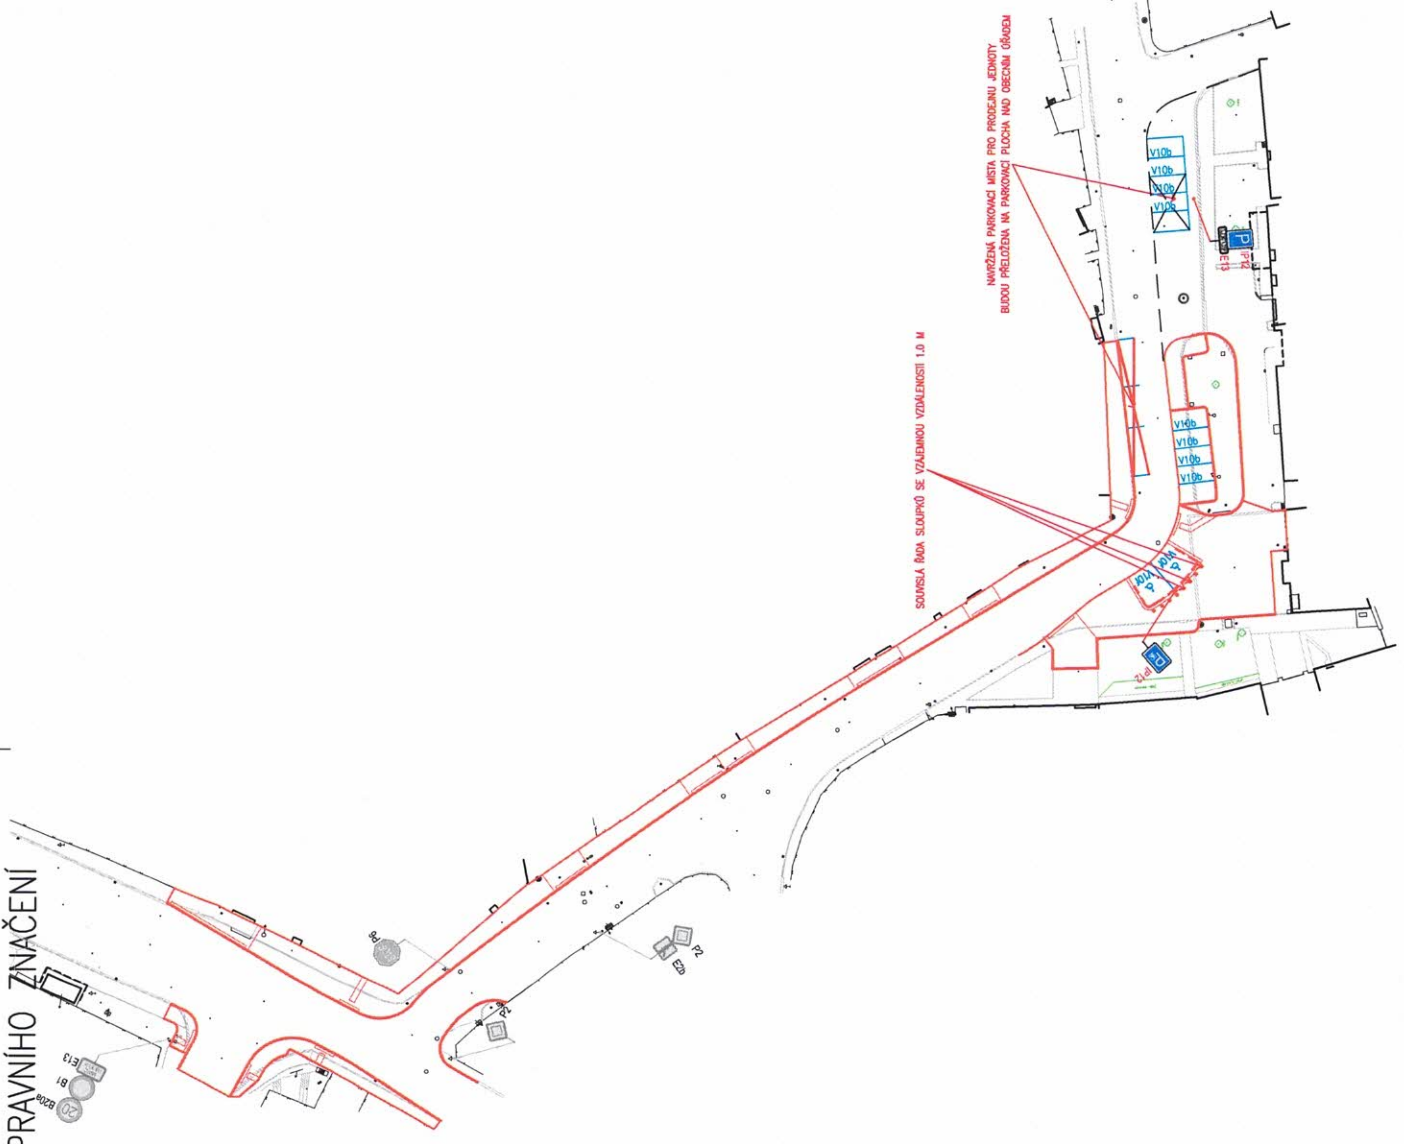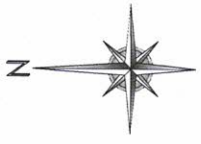

SOUŘADNICOVÝ SYSTÉM S-JTSK  
VÝŠKOVÝ SYSTÉM Bpv

<p>Josef Novák projekt dopravních staveb Ing. Josef Novák, I. třída, Rajčsko 679 02 p.č. 1367, 1365, 1363/0, 1331/4, 2711, 1781/1, 1791/9, k.ú. Rajčsko PROJEKT S.R.O. Kč002738884</p>	AUTORIZOVÁNO	CÍSLO PARE
	<p>OPPOVĚDNÝ PROJEKTANT   VYPRACOVAL JOSEF NOVÁK   JOSEF NOVÁK</p>	<p>STUPĚŇ PD ZAKÁZKA FORMÁT DATUM</p>
<p>INVESTOR: Obec Rajčsko, Nám. Tmáje, Rajčsko 679 02 "Rajčsko, ul., Osvození a Nám. 1. máje - Novostavba míst pro přebízení, chodníků, parkovacích ploch a stavební úpravy stávajícího chodníku" p.č. 1367, 1365, 1363/0, 1331/4, 2711, 1781/1, 1791/9, k.ú. Rajčsko</p>	<p>MĚŘÍTKO 1:500</p>	<p>CÍSLO PŘÍLOHY D.1.1.2.g.</p>
<p>NÁZEV VÝKRESU SITUACE DOPRAVNÍHO ZNAČENÍ</p>		

